


# MEDENCEFŰTŐ RENDSZER BEKÖTÉSI PÉLDA

## 5m x 3m x 1,2 m (18 m<sup>3</sup>) medencéhez

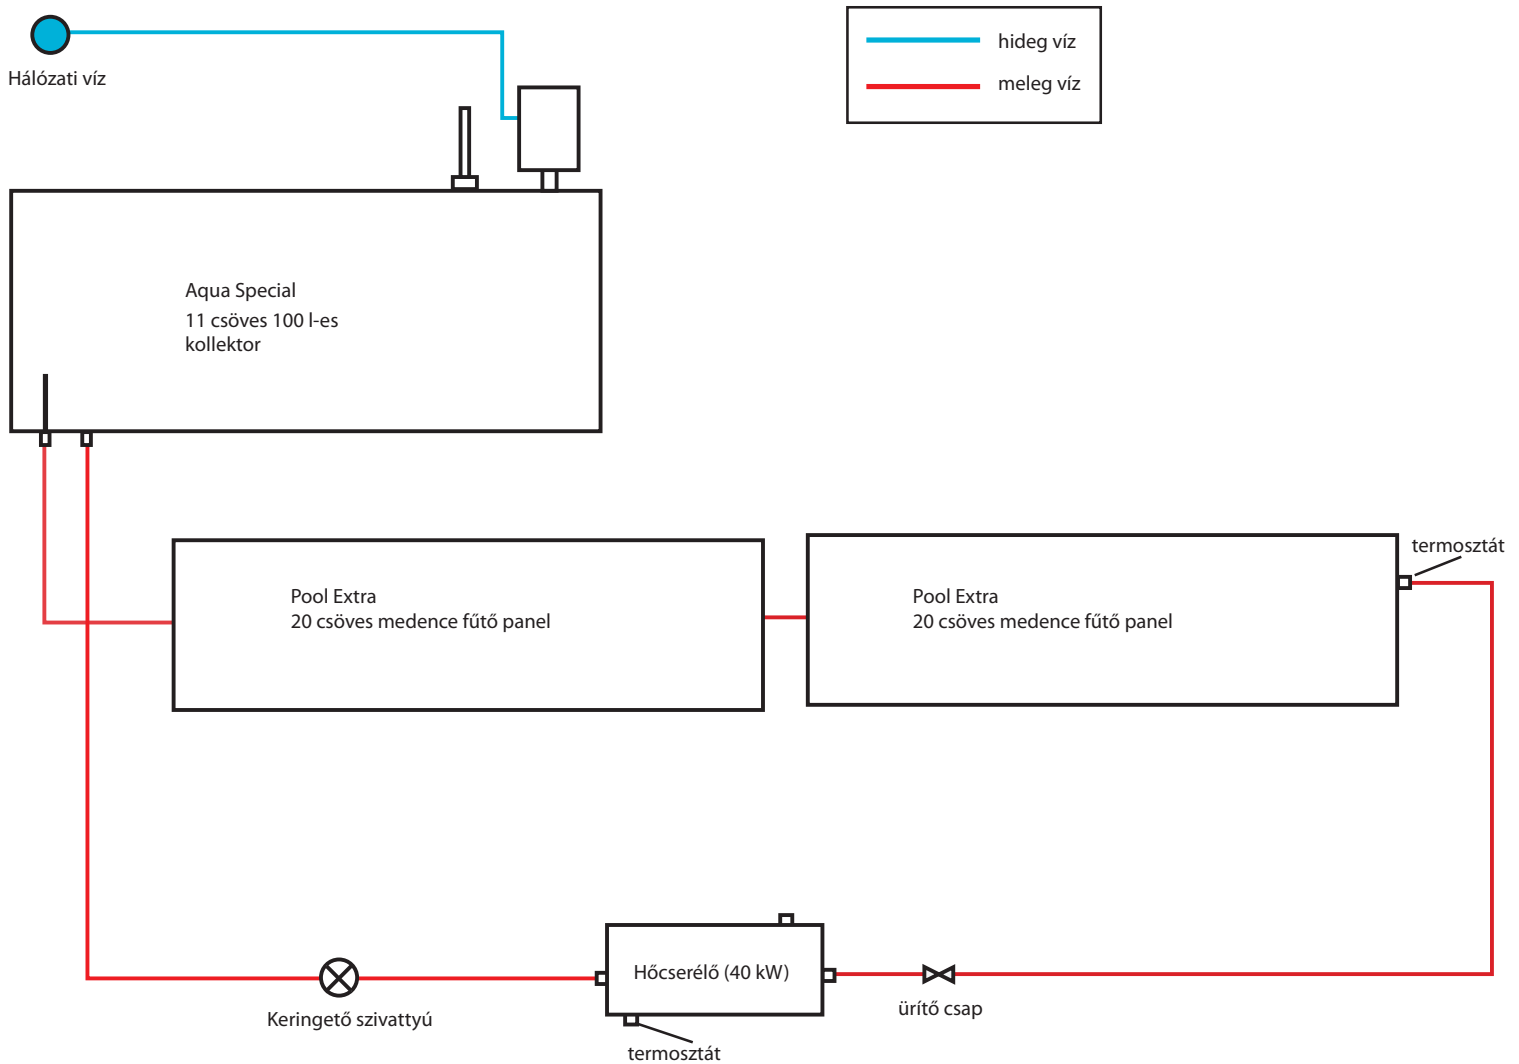

### Megjegyzés:

1. A fent bekötési rajz 18 m<sup>3</sup>-es medencére vonatkozik.  
Az ettől eltérő nagyságú medencék esetében a medencefűtő panelek számának és a hőcserélő méretezésének arányos változtatása szükséges.
2. A rendszer vezérlése a medence fűtő panelen és a hőcserélőn elhelyezett termostátok segítségével történik.
3. A rendszerhez szükséges gépészet:
  - 1 db Aqua Special napkollektor (11 csöves, 100 l-es)
  - Pool Extra medencefűtő panel (20 csöves), a medence méretétől függő darabszámban
  - 2 db termostát
  - 1 db keringető szivattyú
  - 1 db hőcserélő (a medence nagyságától függő méretezéssel)
  - 1 db ürítőcsap